


JELMAGYARÁZAT:

- Meglévő 0,4 KV-os csúposz légvezeték
- Létesítendő 0,4 KV-os szigetelt légvezeték
- Feszültség: 3x400/230V ~50Hz
- Érintésvédelmi mód: TN-C rendszer (nullázás)

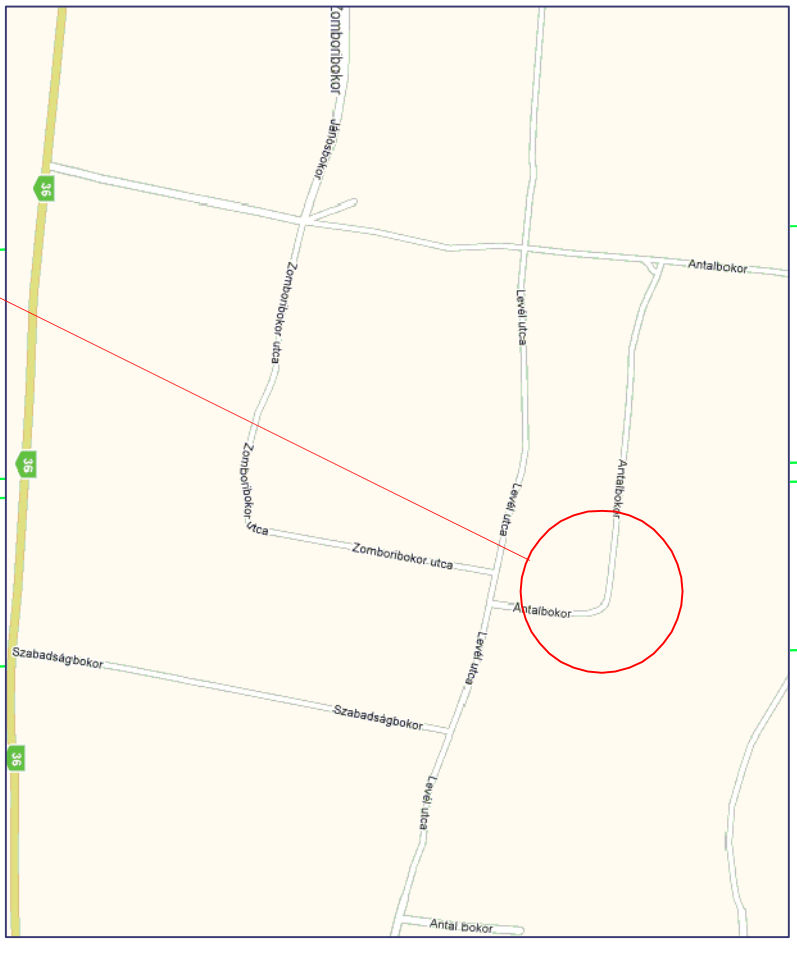

Tervezés helye

MOHA-BILK Bt. 4400 Nyíregyháza, Árpád u. 49. 2/9. TEL/fax: 42/402-428, Mobil: 20/421-18-62			
Munka megnevezése: Nyíregyháza területen közvilágítási hálózatok bővítése 2011-ben		Rajz megnevezése: Antalbókor 8-11. (Bihari Tanya) közvilágítás létesítése	
Tervező: Kamarai nyilv. tart. sz., tervezői jog: 15-0710HSZK-sz-2.HVT-sz-2	Mérnök: Török Krisztián	Tervezői iroda: AKIRÁSI	Rajzszám: 197-9/2010
Kelt: 2010.10.27	Méretarány: 1:1000	Tervezői iroda: TK-197/2010	Rajzszám: 197-9/2010