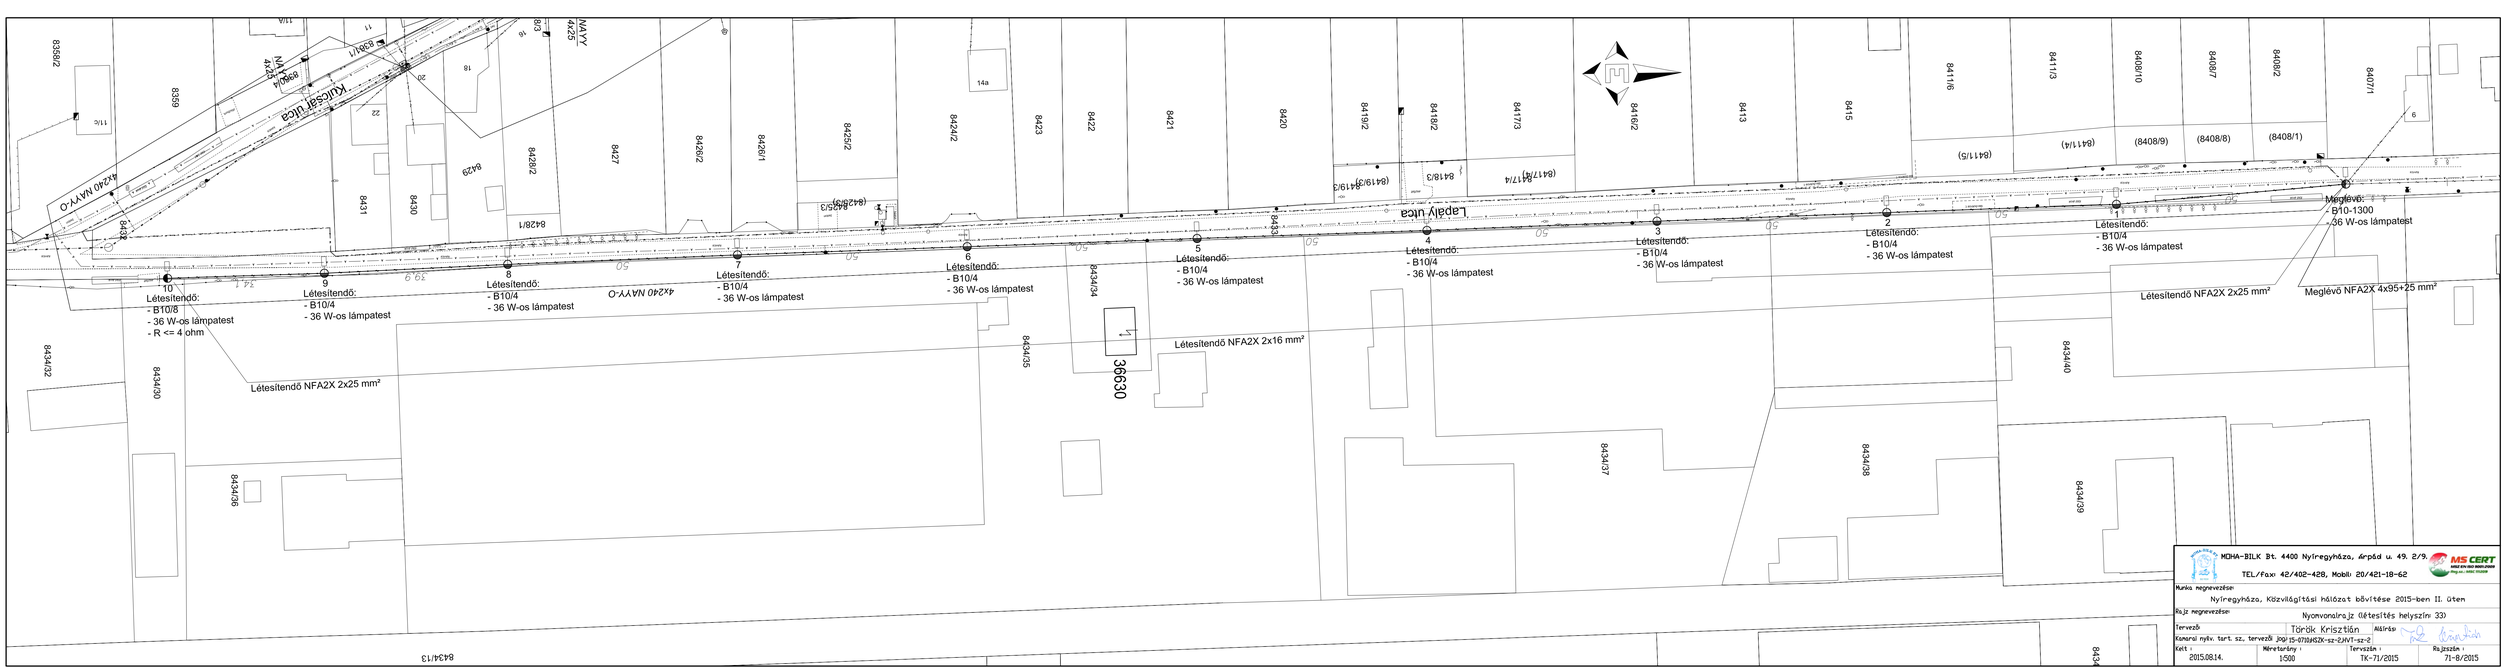

MCHA-BILK Bt. 4400 Nyíregyháza, Árpád u. 49. 2/9.
TEL/Fax: 42/402-428, Mobil: 20/421-18-62

Munka megnevezése:	Nyíregyháza, Közvilágítási hálózat bővítése 2015-ben II. Ütem
Rajz megnevezése:	Nyomvonalrajz (létesítés helyszíni 3D)
Tervező:	Török Krisztián — Aláírás:
Kamarai nyilv. tart. sz., tervező jogo:	15-078MK2K-sz-ZÁVI-sz-2
Kelt:	2015.08.14.
Méretarány:	1:500
Tervszám:	TK-71/2015
Rajzszám:	71-8/2015