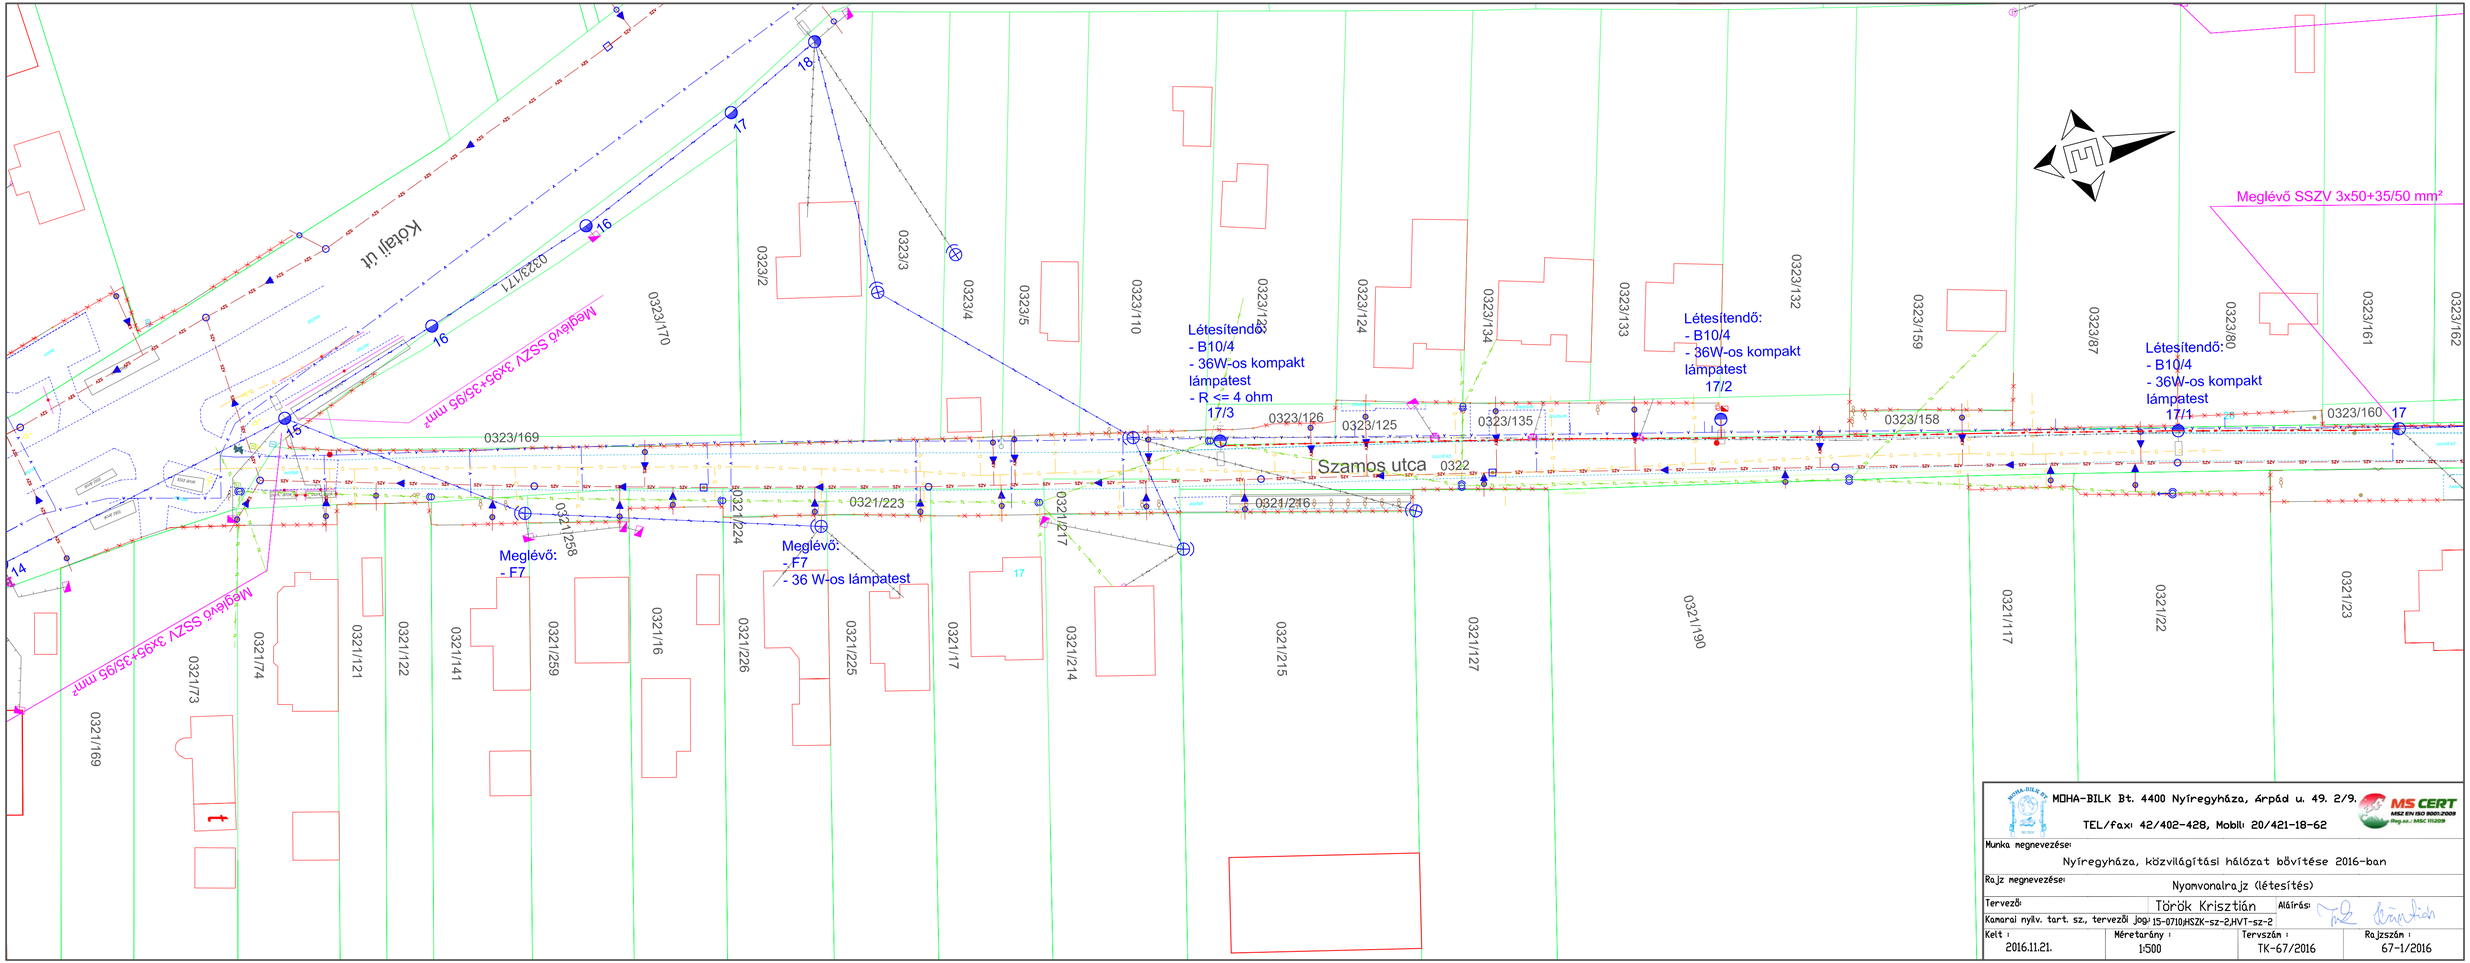

MOHA-BILK Bt. 4400 Nyíregyháza, Árpád u. 49. 2/9.
TEL/fax: 42/402-428, Mobil: 20/421-18-62

Munka megnevezése:	Nyíregyháza, közvilágítási hálózat bővítése 2016-ban
Rajz megnevezése:	Nyomvonalrajz (létesítés)
Tervező:	Török Krisztián
Aláírás:	
Kamarai nyilv. tart. sz., tervezői jog:	15-0710/HSZK-sz-2,HVT-sz-2
Kelt:	2016.11.21.
Méretarány:	1:500
Tervszám:	TK-67/2016
Rajzszám:	67-1/2016